


План 1го этажа.

Экспликация помещений №I; I*; I**

Этаж	№ помещения	№ части помещ.	Наименование	Общая площадь, м ²
1	I	1	Вестибюль	257,00
		2	Лестничная клетка	17,80
		3	Тамбур	2,8
		4	Коридор	14,4
		11	Санузел	5,10
		12	Санузел	5,10
		18	Электрощитовая	14,30
		34	Кабинет	13,90
		35	Лифт	4,70
		36	Лифт	3,70
			ИТОГО по помещению I (1 этажа)	338,80
I(1)	I(1)	5	Коридор	11,8
		6	Кабинет	18,40
		7	Кабинет	12,30
		8	Санузел	3,30
			ИТОГО по помещению I(1)	45,80
I(2)	I(2)	9	Кабинет	24,90
		10	Кабинет	20,10
			ИТОГО по помещению I(2)	45,00

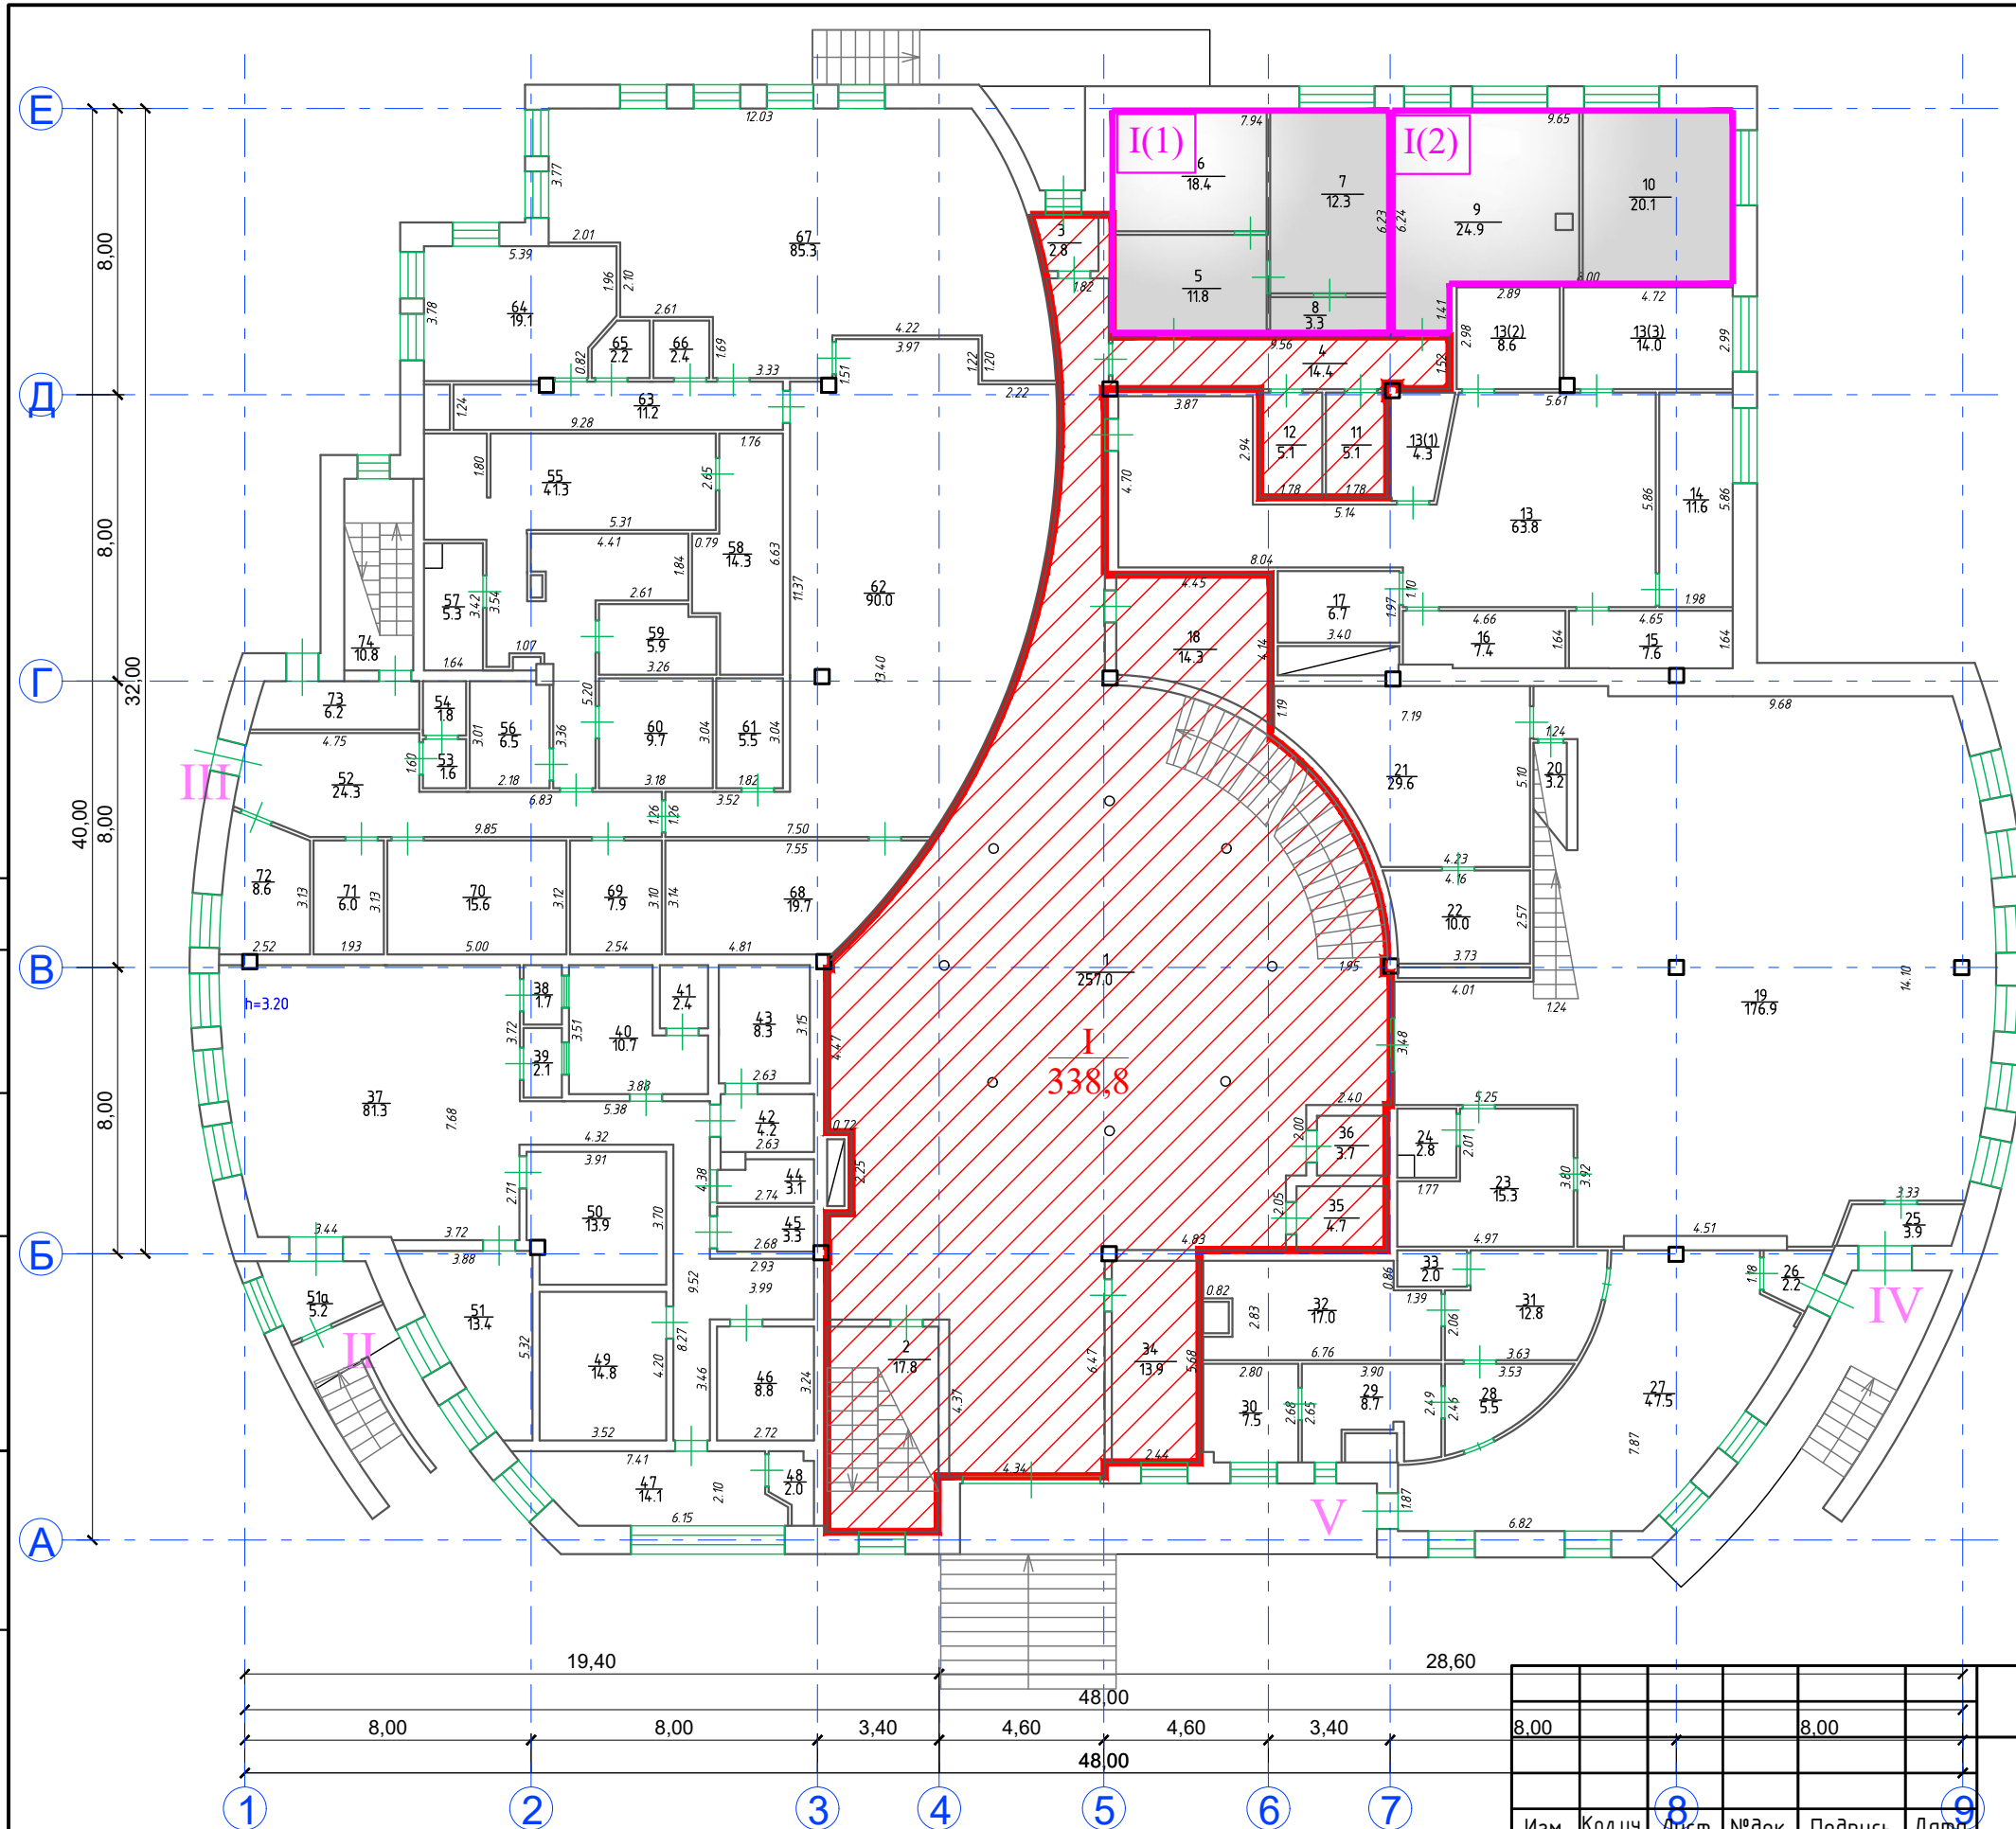

УСЛОВНЫЕ ОБОЗНАЧЕНИЯ

— граница помещения "I"

— граница помещений "I(1 и 2)"

Изм.	Кол.уч.	Лист	№ док.	Подпись	Дата
ГИП		Попов Ю.С.		<i>[Signature]</i>	03.2023
Архитектор		Азанов В.Л.		<i>[Signature]</i>	03.2023
Н. контр.		Черноглазова		<i>[Signature]</i>	03.2023

Заказчик: ООО "Рубеж +" -АР

Офисно-деловой центр
по адресу: Московская область, Одинцовский городской округ,
г. Одинцово, ул. Молодежная, д. 48

Стадия	Лист	Листов
П	9	

Планировка нежилого помещения I.

Планировка помещения 1-го этажа.
М 1:200

ООО «РАЙТПРОЕКТ»


СОГЛАСОВАНО:

Взамен инв. N	
Подпись и дата	
Инв. N подл.	

План 2го этажа.

Экспликация помещения №1

Этаж	№ помещения	№ части помещ	Наименование	Общая площадь, м ²
2	I	1	Холл	164,60
		6	Лестничная клетка	18,30
		32	Коридор	11,90
		28	Коридор	22,00
		47	Подсобное	4,50
		48	Подсобное	14,70
		49	Подсобное	4,50
		50	Коридор	3,40
		51	Санузел	2,70
		52	Санузел	2,70
		53	Коридор	5,90
			ИТОГО по помещению I (2 этажа)	255,20

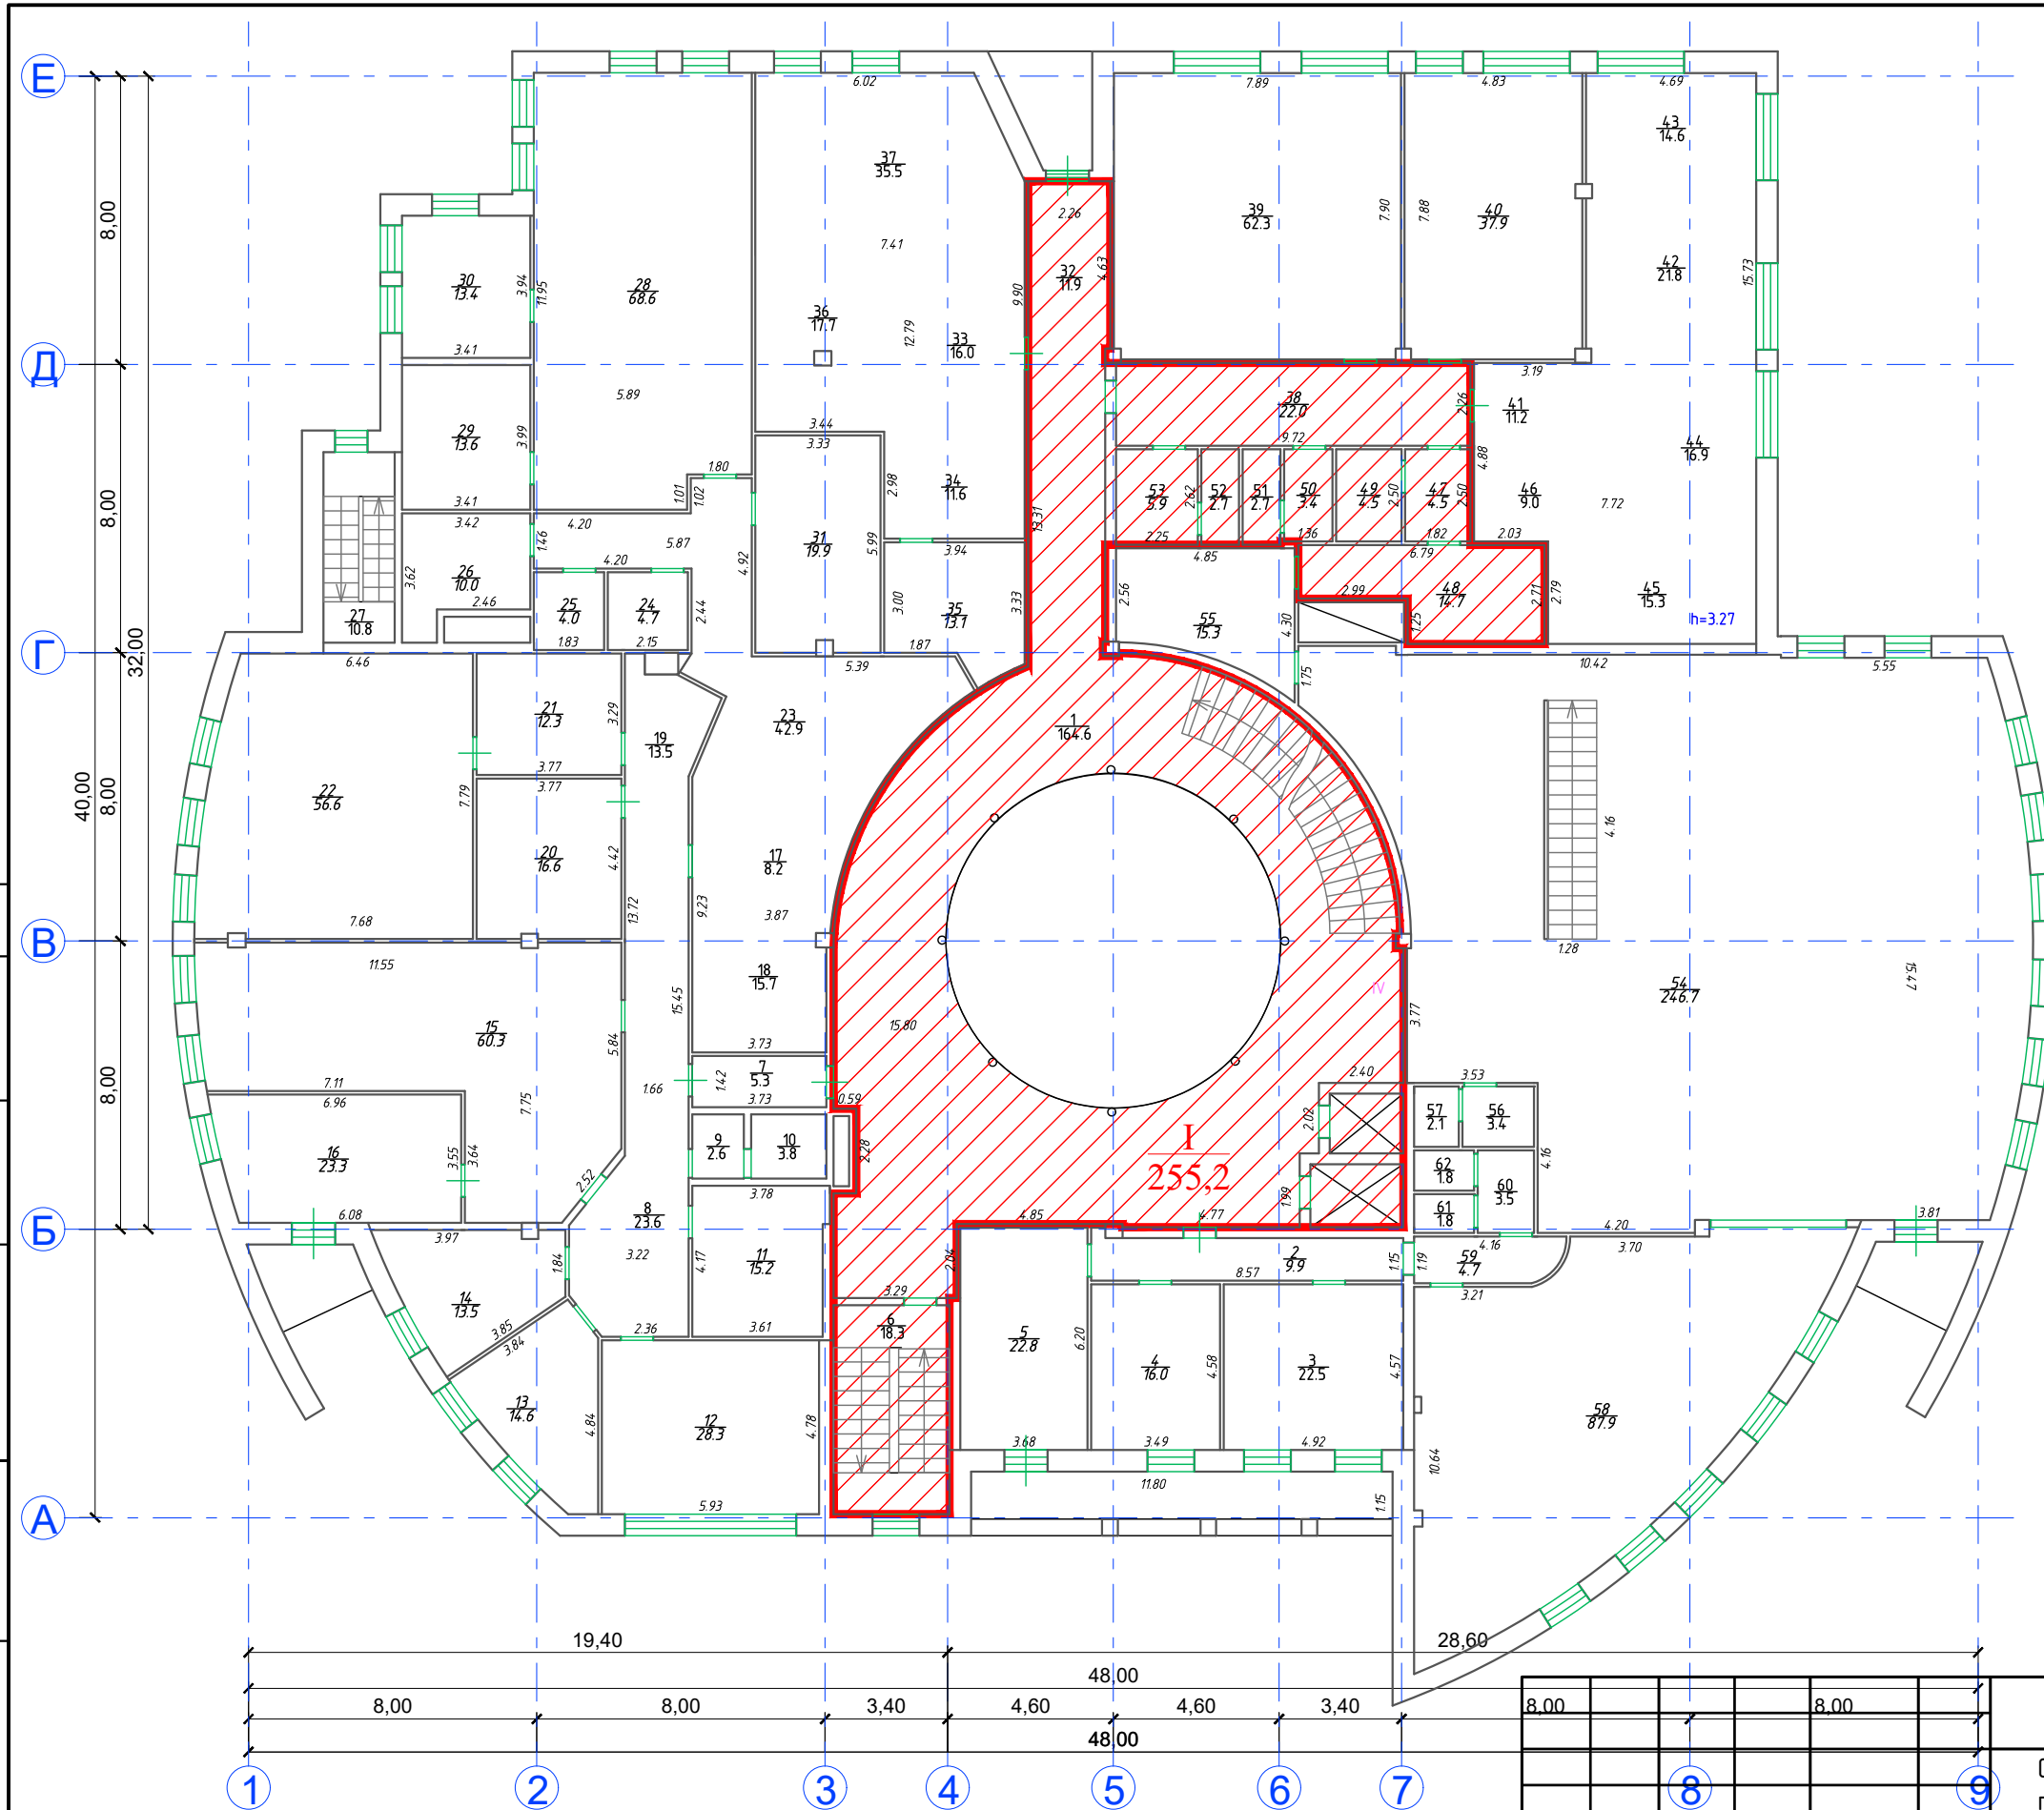

УСЛОВНЫЕ ОБОЗНАЧЕНИЯ

— - граница помещения "I"

8.00				8.00	
Изм.	Кол.уч.	Лист	№ док.	Подпись	Дата
ГИП		Попов Ю.С.		<i>[Signature]</i>	03.2023
Архитектор		Азанов В.Л.		<i>[Signature]</i>	03.2023
Н. контр.		Черноглазова		<i>[Signature]</i>	03.2023

Заказчик: ООО "Рубеж +" -АР

Офисно-деловой центр
по адресу: Московская область, Одинцовский городской округ,
г. Одинцово, ул. Молодежная, д. 48

Планировка нежилого помещения I.

Стадия	Лист	Листов
П	10	

Планировка помещения 2-го-этажа.
М 1:200

ООО
«РАЙТПРОЕКТ»


СОГЛАСОВАНО:

Инов. N подл.	Взамен инов. N
Подпись и дата	

План 3го этажа.

Экспликация помещения №I

Этаж	№ помещения	№ части помещ.	Наименование	Общая площадь, м ²
3	I	1	Вестибюль	123,30
		7	Лестничная клетка	18,30
			ИТОГО по помещению I (3 этажа)	141,60

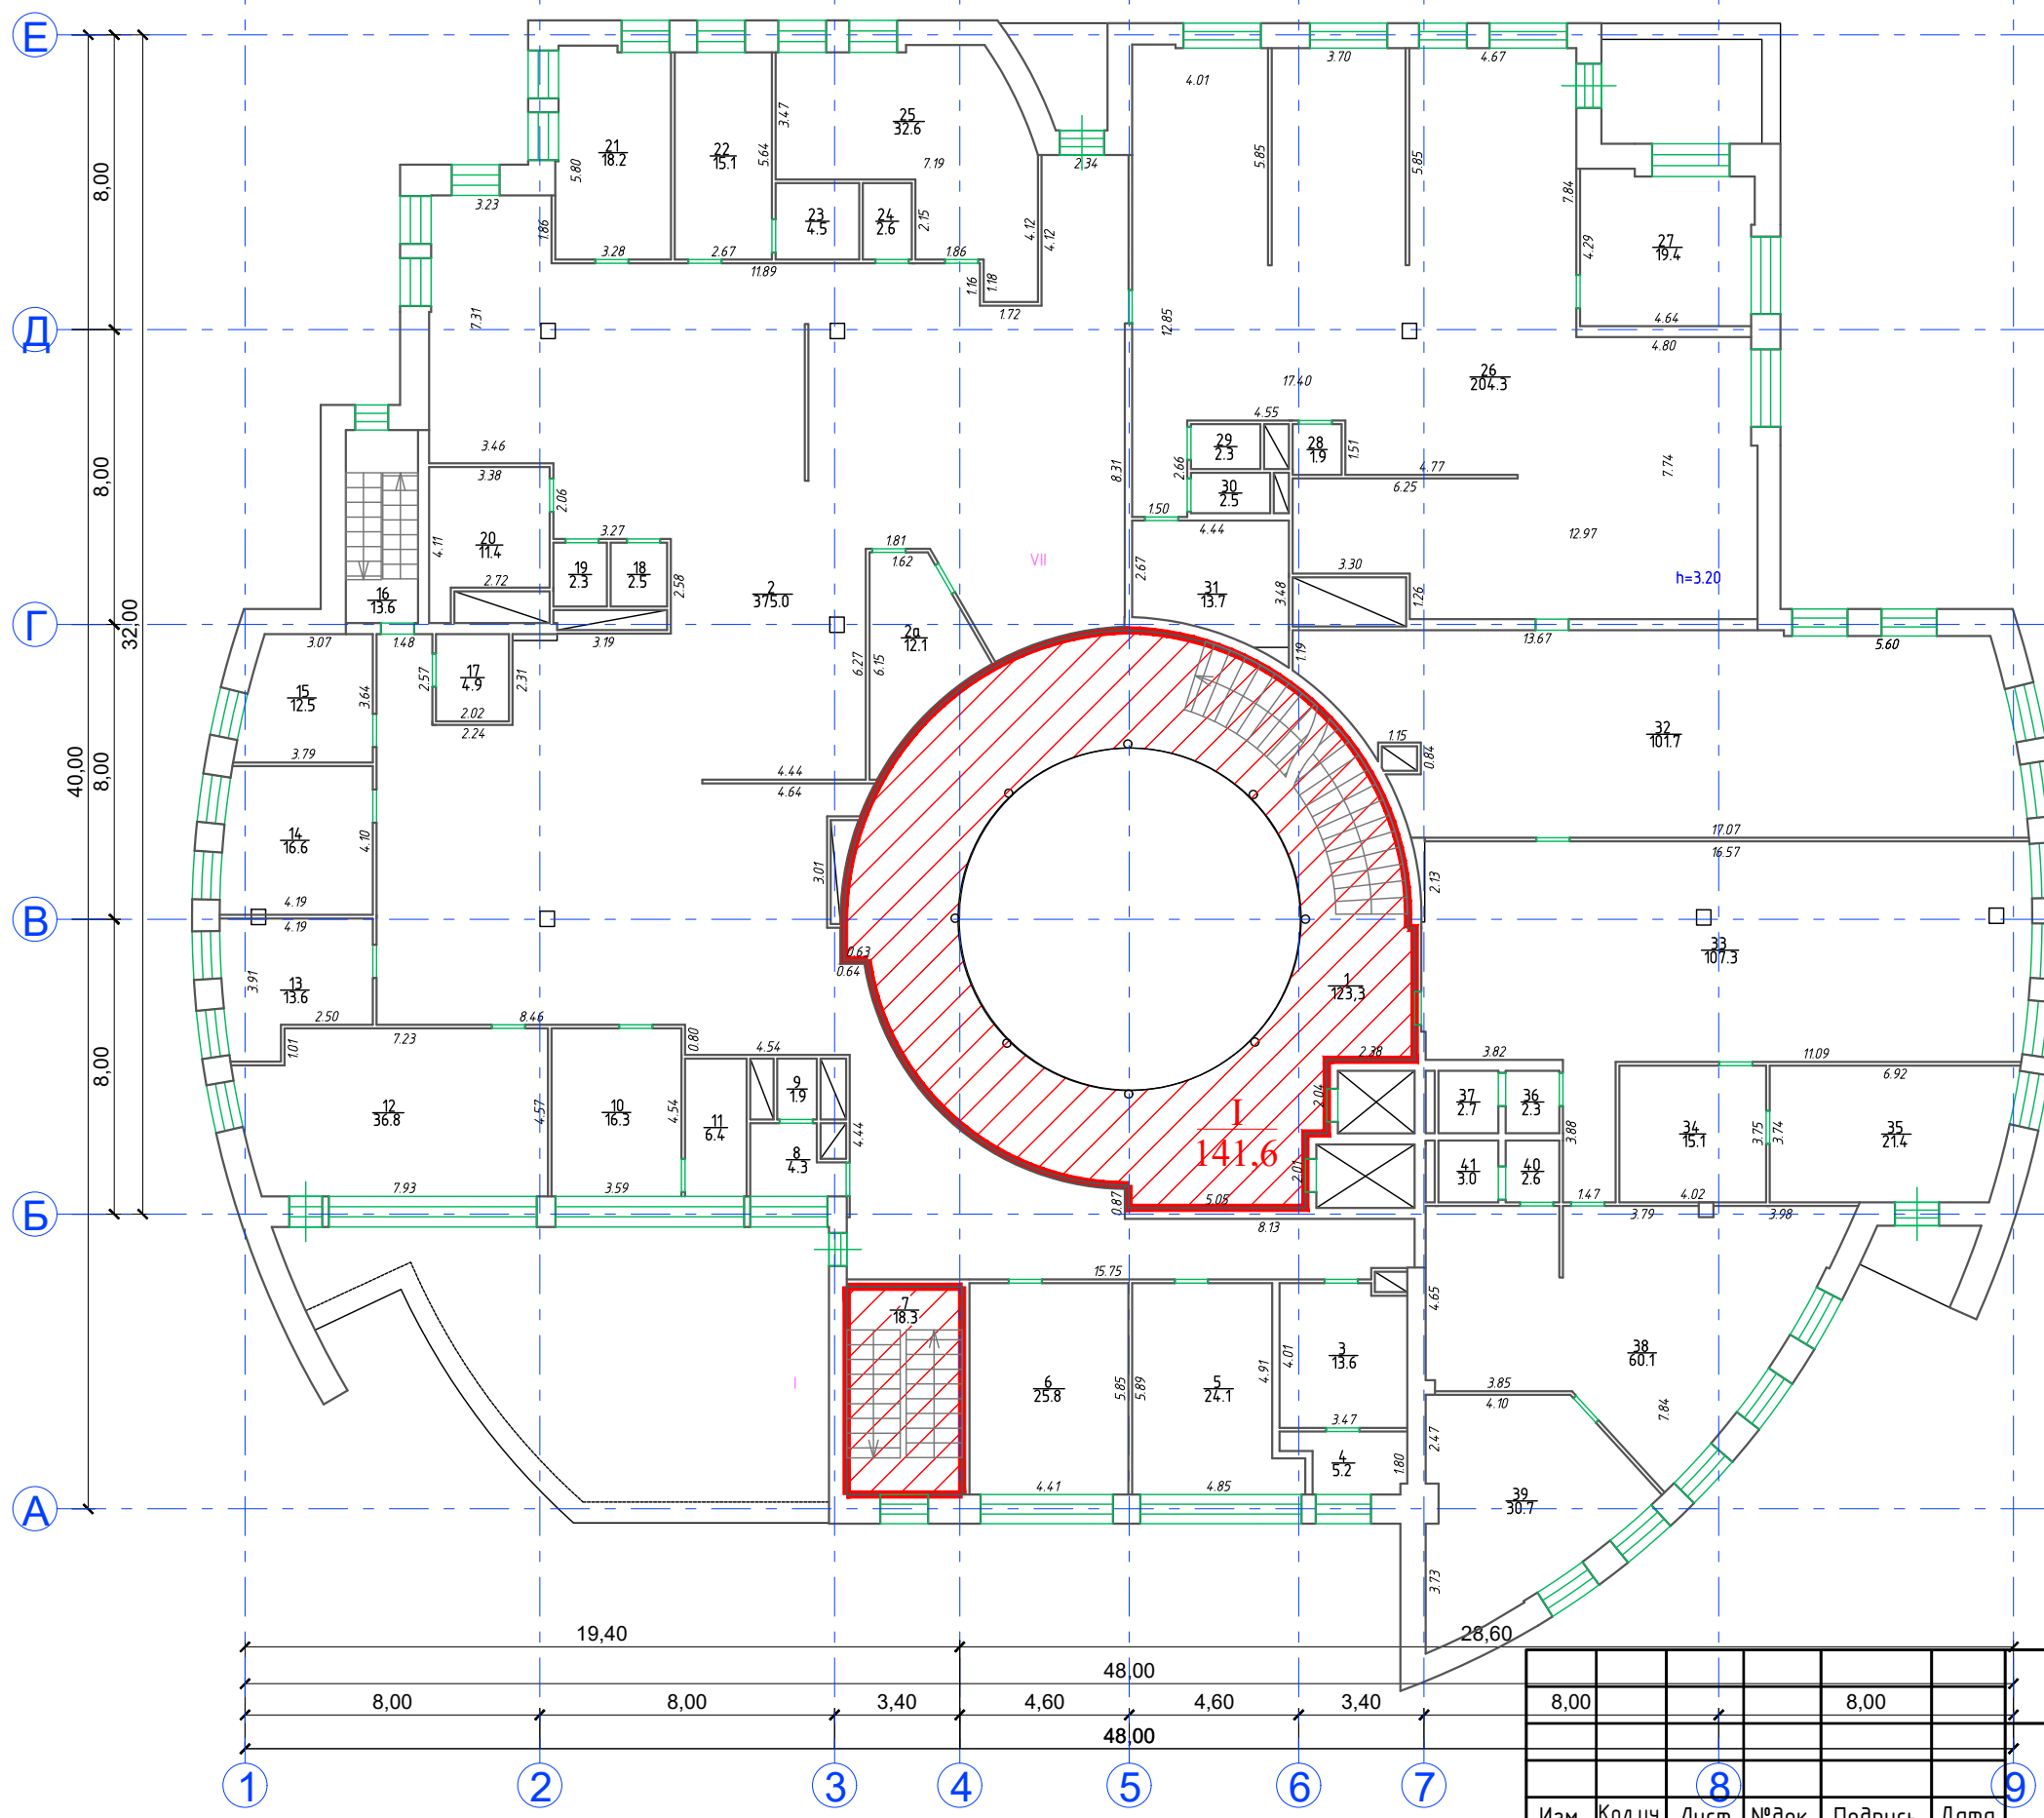

УСЛОВНЫЕ ОБОЗНАЧЕНИЯ

— - граница помещения "I"

8,00				8,00	
Изм.	Кол.уч.	Лист	№ док.	Подпись	Дата
ГИП	Попов Ю.С.			<i>[Signature]</i>	03.2023
Архитектор	Азанов В.Л.			<i>[Signature]</i>	03.2023
Н. контр.	Черноглазова			<i>[Signature]</i>	03.2023

Заказчик: ООО "Рубеж +" -АР

Офисно-деловой центр
по адресу: Московская область, Одинцовский городской округ,
г. Одинцово, ул. Молодежная, д. 48

Планировка нежилого помещения I.

Стадия	Лист	Листов
П	11	

Планировка помещения 3-го этажа.
М 1:200

ООО
«РАЙТПРОЕКТ»


СОГЛАСОВАНО:

Взамен инв. N

Подпись и дата

Инв. N подл.

План 4го этажа.

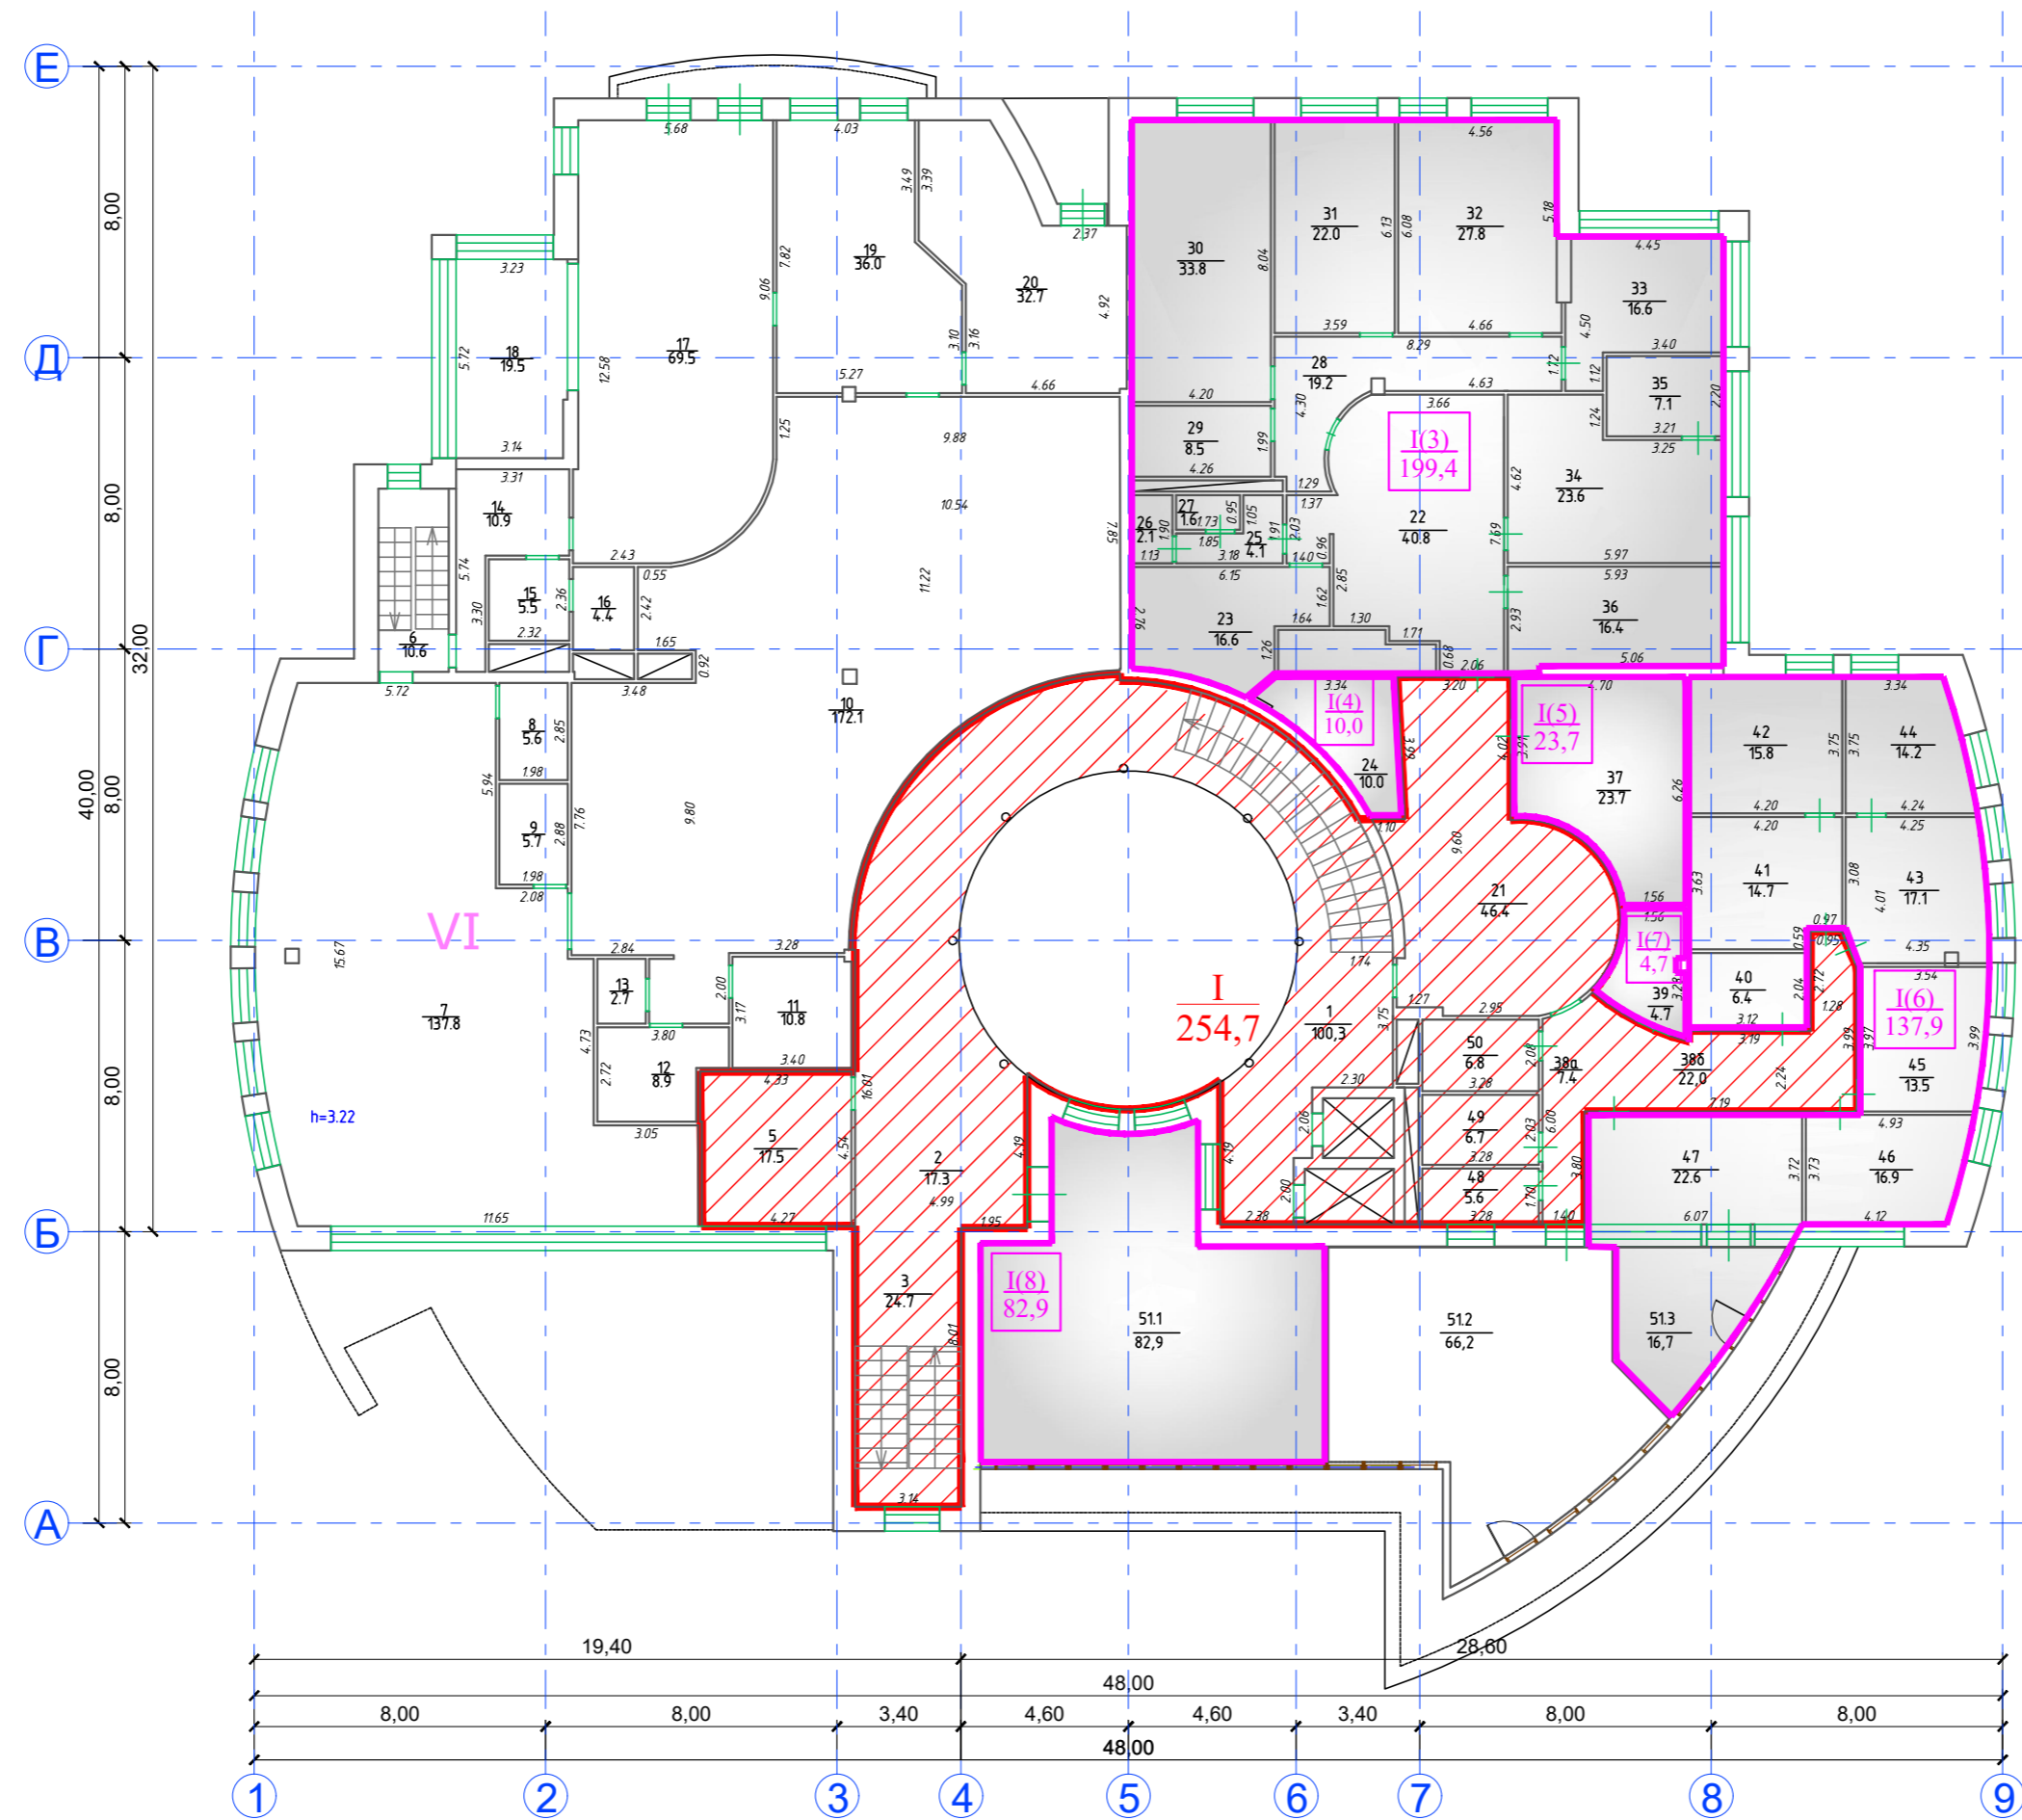

УСЛОВНЫЕ ОБОЗНАЧЕНИЯ

- - граница помещения "I"
- - граница помещений "I(3; 4; 5; 6; 7; 8)"

Экспликация помещений
I; I(3); I(4); I(5); I(6); I(7); I(8)

Этаж	№ помещ.	№ части помещ.	Наименование	Общая площадь, м²		
4	I	1	Вестибюль	100,30		
		2	Коридор	17,30		
		3	Лестничная клетка	24,7		
		5	Венткамера	17,5		
		21	Коридор	46,40		
		38	Коридор	29,40		
		48	Кухня	5,60		
		49	Санузел	6,70		
		50	Санузел	6,80		
				ИТОГО по помещению I (4 этажа)	254,70	
	I(3)	22	Коридор	40,8		
		23	Коридор	16,6		
		25	Санузел	4,10		
		26	Санузел	2,10		
		27	Санузел	1,60		
		28	Кабинет	19,20		
		29	Кабинет	8,5		
		30	Кабинет	33,80		
		31	Кабинет	22,00		
		32	Кабинет	27,80		
	I(4)	33	Кабинет	16,60		
		34	Кабинет	23,60		
		35	Кабинет	7,10		
		36	Кабинет	16,40		
			ИТОГО по помещению I(3)	240,20		
		24	Кладовая	10,00		
			ИТОГО по помещению I(4)	10,00		
			I(5)	37	Подсобное	23,70
					ИТОГО по помещению I(5)	23,70
		4	I(6)	40	Кабинет	6,40
41	Кабинет			14,70		
42	Кабинет			15,8		
43	Кабинет			17,1		
44	Кабинет			14,20		
45	Кабинет			13,50		
46	Кабинет			16,90		
47	Кабинет			22,60		
51.3	Кабинет			16,70		
	ИТОГО по помещению I(6)			137,90		
	I(7)	24	Кладовая	4,70		
			ИТОГО по помещению I(7)	4,70		
	I(8)	51.1	Кабинет	82,90		
			ИТОГО по помещению I(8)	82,90		

Согласовано

Васм. инф. №

Подп. и дата

Инф. № подл.

Заказчик: ООО "Рубеж +" -АР						
Офисно-деловой центр по адресу: Московская область, Одинцовский городской округ, г. Одинцово, ул. Молодежная, д. 48						
Изм.	Кол.уч.	Лист	№ док.	Подпись	Дата	
ГИП	Попов Ю.С.	03	2023	<i>[Signature]</i>	03.2023	
Архитектор	Азанов В.Л.	03	2023	<i>[Signature]</i>	03.2023	
Н. контр.	Черноглазова	03	2023	<i>[Signature]</i>	03.2023	
Планировка нежилого помещения I.				Стадия	Лист	Листов
Планировка помещения 4-го этажа М 1:200				П	12	
				ООО «РАЙТПРОЕКТ»		

Копировал:

Формат А2