


**Схема расположения объекта капитального строения
на земельном участке К№ 15:09:0011503:5, расположенном по адресу:
РСО-Алания , г. Владикавказ, ул. Ватутина, 132**

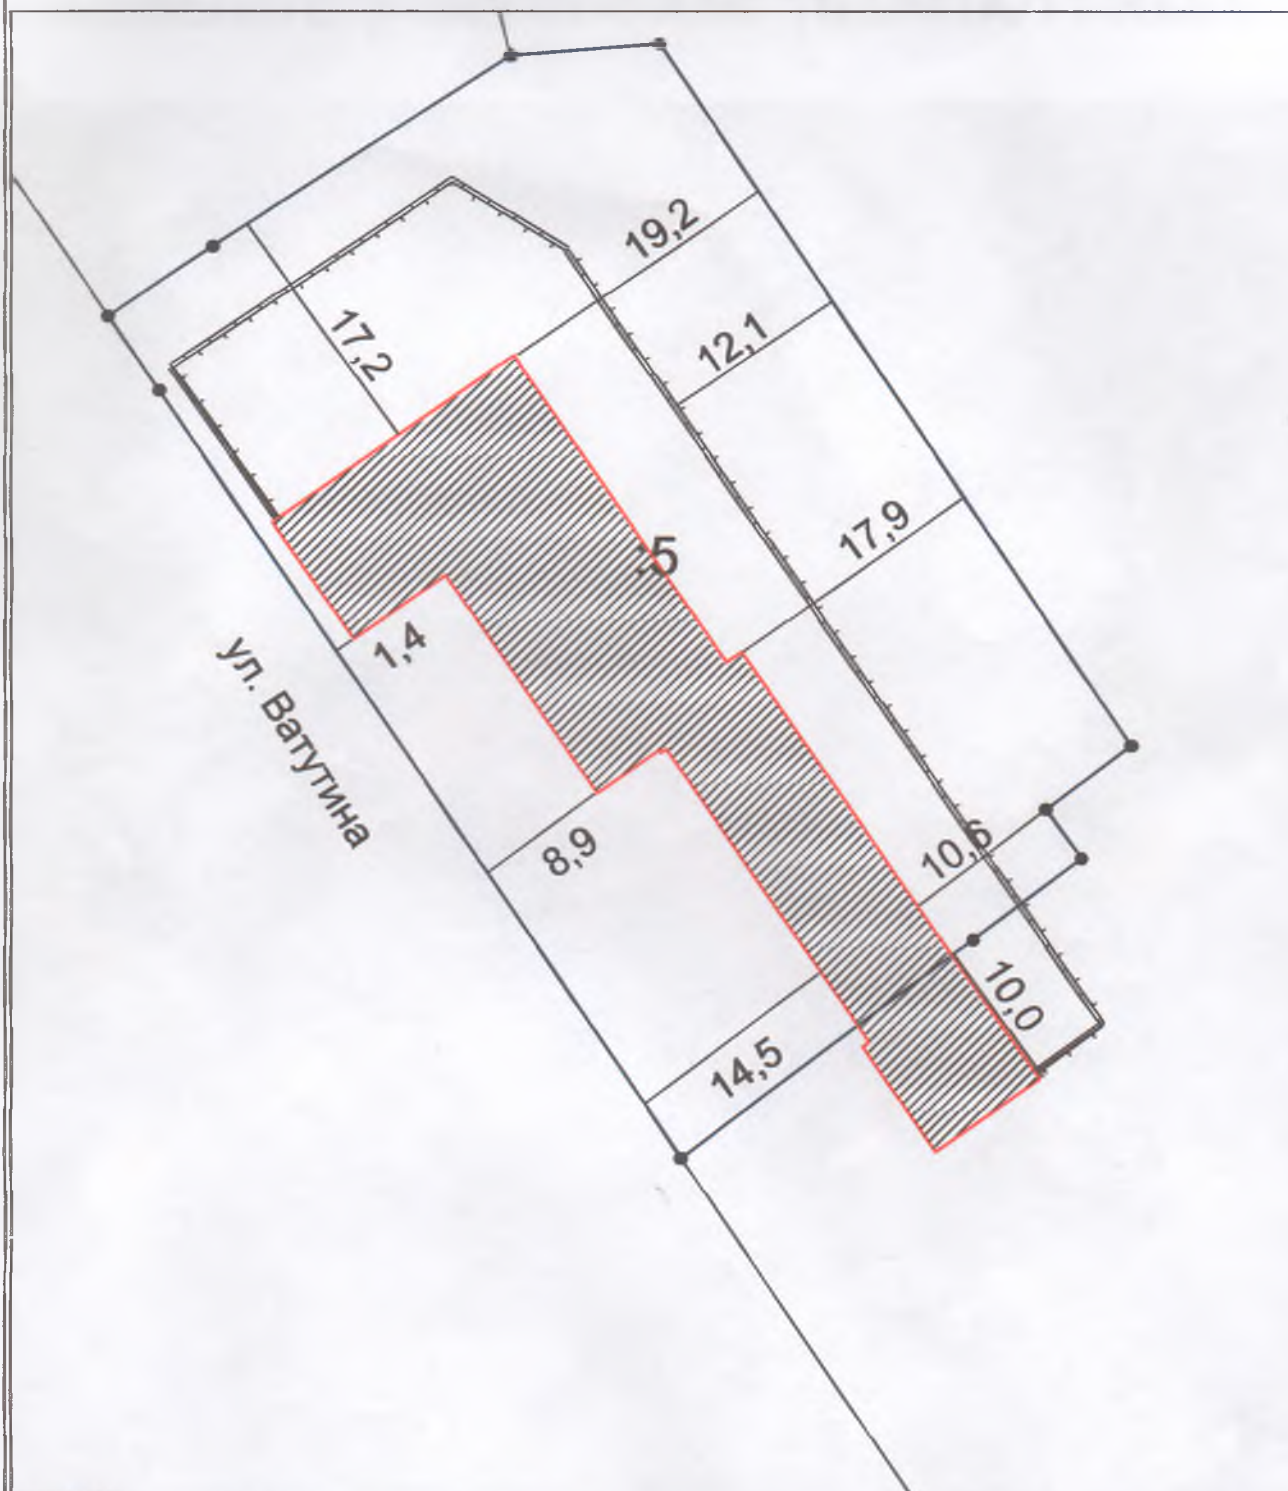

- границы объекта капитального строительства

Схема расположения объекта капитального строения
на земельном участке К№ 15:09:0011503:5, расположенном по адресу:
РСО-Алания , г. Владикавказ, ул. Ватутина, 132

		15-10-10 ИНН 01099310 000-416-59470 ВЛАДИКАВКАЗ РЕСПУБЛИКА АЛБАНИЯ	Дата	Масштаб
Исполнитель:	Кад. инженер Абагаев В. А.		10.04.2019	1:500

Схема расположения здания в границах земельного участка с К№ 15:09:0011503:5



-  - граница контура здания
-  - граница земельного участка по данным ЕГРН
-  - граница капитального забора