

# КАДАСТРОВЫЙ ПАСПОРТ

помещения

Лист № 1 , всего листов 2

Дата 29 апреля 2010 г.

Кадастровый номер -

Инвентарный номер (ранее  
присвоенный учетный номер) 3787 Ж\01-1:1007\А

## 1. Описание объекта недвижимого имущества

1.1. Кадастровый номер здания (сооружения), в котором расположено помещение

1.2. Этаж (этажи), на котором расположено помещение подвал, цокольный

1.3. Общая площадь помещения 748 м.кв.

1.4. Адрес (местоположение):

Субъект Российской Федерации	Липецкая область	
Район		
Муниципальное образование	тип	городской округ
	наименование	Липецк
Населенный пункт	тип	город
	наименование	Липецк
Улица (проспект, переулок и т.д.)	тип	улица
	наименование	Восьмое Марта
Номер дома	9	
Номер корпуса		
Номер строения		
Литера	А, подА, а4, под а5	
Номер помещения (квартиры)	7	
Иное описание местоположения		

1.5. Назначение помещения нежилое

1.6. Вид жилого помещения в многоквартирном доме

1.7. Кадастровый номер квартиры, в которой расположена комната

1.8. Номер помещения на поэтажном плане 7

1.9. Предыдущие кадастровые (условные) номера объекта недвижимого имущества

1.10. Примечание: Настоящий кадастровый паспорт составлен на основании технического паспорта по состоянию на 07.04.2010 г.

1.11. ОГУП "Липецкоблтехинвентаризация"

(наименование организации)

Свидетельство об аккредитации от 04.06.2005г. РН-I № 000020

Начальник ПП №1

(должность)

М.П.

(подпись)



Вишнякова И.Н.

(инициалы, фамилия)



# КАДАСТРОВЫЙ ПАСПОРТ

помещения


Лист № 2 , всего листов 2

Кадастровый номер

Инвентарный номер (ранее присвоенный учетный номер)

3787 Ж\01-1:1007А

## 2. План расположения помещения на этаже

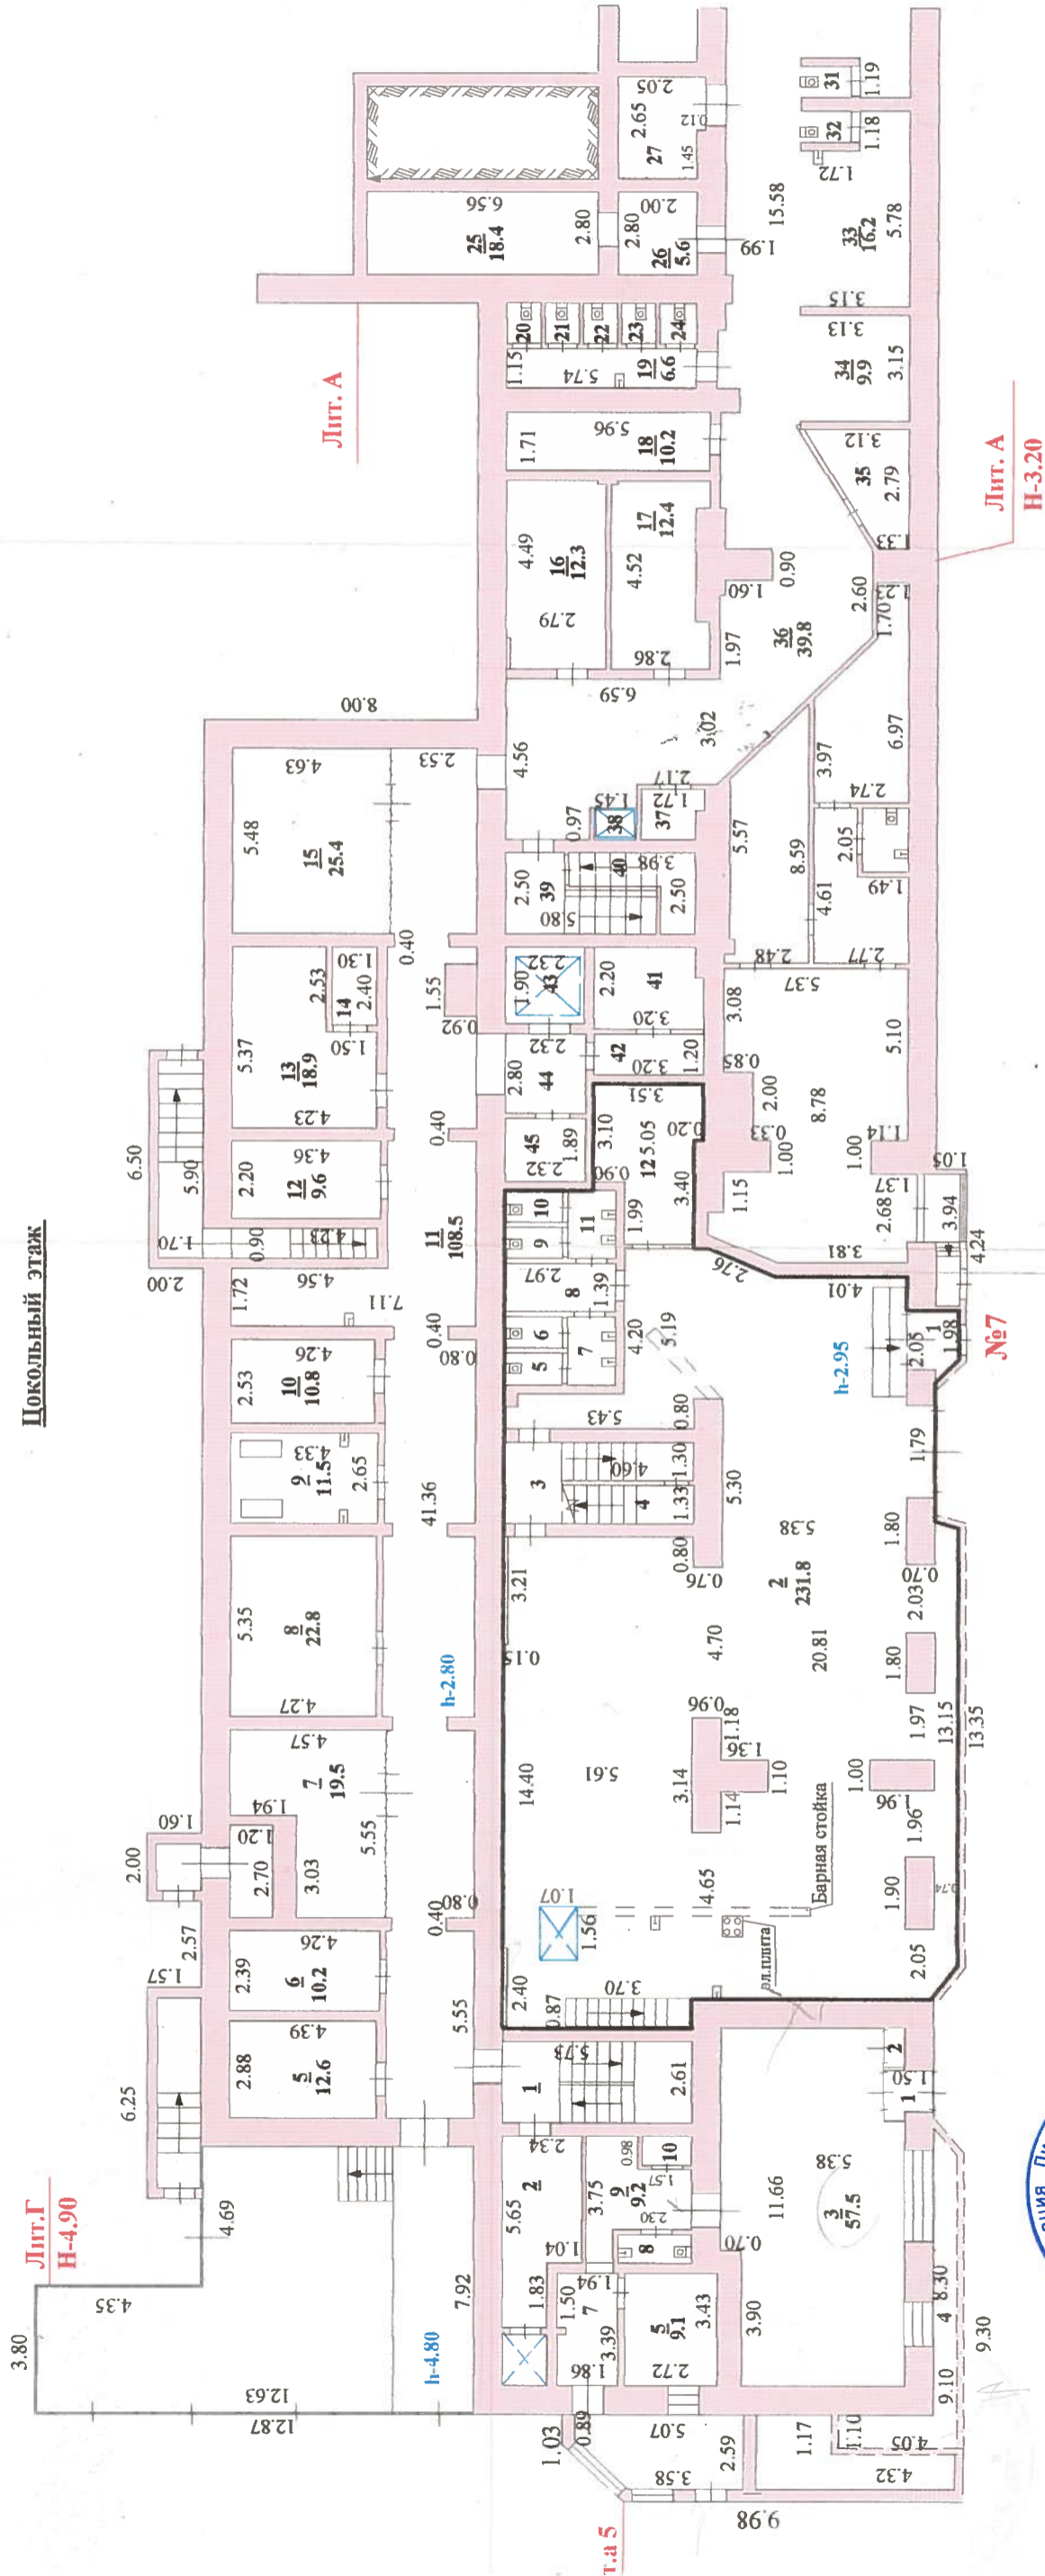

Масштаб 1: 200

Начальник ПИИ  
(должность)

Вишнякова И.Н.



Проектировано  
проф. инженером  
С. С. Селенко  
для  
технической  
диагностики

Область  
предприятия  
№ 371  
г. Ленинск Р. № 371