


Выписка из Единого государственного реестра недвижимости об основных характеристиках и зарегистрированных правах на объект недвижимости

Сведения об основных характеристиках объекта недвижимости

В Единый государственный реестр недвижимости внесены следующие сведения:

Раздел 1 Лист 1

Здание			
вид объекта недвижимости			
Лист № 1 раздела 1	Всего листов раздела 1: 1	Всего разделов: 3	Всего листов выписки: 4
19.12.2024г.			
Кадастровый номер:	73:19:050101:260		
Номер кадастрового квартала:	73:19:050101		
Дата присвоения кадастрового номера:	15.02.2021		
Ранее присвоенный государственный учетный номер:	данные отсутствуют		
Местоположение:	Ульяновская область, Ульяновский район		
Площадь, м2:	112.3		
Назначение:	Нежилое		
Наименование:	Склад кормов для птицефермы с административно-бытовыми помещениями		
Количество этажей, в том числе подземных этажей:	1, в том числе подземных 0		
Год ввода в эксплуатацию по завершении строительства:	2021		
Год завершения строительства:	2020		
Кадастровая стоимость, руб:	557715.49		
Кадастровые номера иных объектов недвижимости, в пределах которых расположен объект недвижимости:	73:19:050101:301		
Кадастровые номера помещений, машино-мест, расположенных в здании или сооружении:	данные отсутствуют		
Виды разрешенного использования:	данные отсутствуют		
Статус записи об объекте недвижимости:	Сведения об объекте недвижимости имеют статус "актуальные"		
Особые отметки:	Сведения, необходимые для заполнения раздела: 5 - План расположения помещения, машино-места на этаже (плане этажа), отсутствуют.		
Получатель выписки:	Чибилькаева Ольга Петровна		

полное наименование должности	 ДОКУМЕНТ ПОДПИСАН ЭЛЕКТРОННОЙ ПОДПИСЬЮ	инициалы, фамилия
-------------------------------	---	-------------------

Сертификат: 009E0B0C1A0029B64597F7E2570E6F660
Владелец: ФЕДЕРАЛЬНАЯ СЛУЖБА ГОСУДАРСТВЕННОЙ РЕГИСТРАЦИИ, КАДАСТРА И КАРТОГРАФИИ
Действителен: с 02.08.2024 по 26.10.2025 и 10.11.2025

ДОКУМЕНТ ПОДПИСАН

**УСИЛЕННОЙ КВАЛИФИЦИРОВАННОЙ ЭЛЕКТРОННОЙ
ПОДПИСЬЮ**

Сертификат: 211408830634883519183196532747473451856

Владелец: **ФЕДЕРАЛЬНАЯ СЛУЖБА
ГОСУДАРСТВЕННОЙ РЕГИСТРАЦИИ, КАДАСТРА
И КАРТОГРАФИИ**

Действителен с 02.08.2024 по 26.10.2025

Областное государственное казённое учреждение «Корпорация развития интернет-технологий – многофункциональный центр предоставления государственных и муниципальных услуг в Ульяновской области»

Российская Федерация, Ульяновская область, Ульяновский район,
р.п. Ишеевка, ул. Ленина, д. 32

Уполномоченный сотрудник

Евстропова Ю.А.

« 19 » 12 2024 г. 14 часов 05 минут



ДОКУМЕНТ ПОДПИСАН

**УСИЛЕННОЙ КВАЛИФИЦИРОВАННОЙ ЭЛЕКТРОННОЙ
ПОДПИСЬЮ**

Сертификат: 211408830634883519183196532747473451856

Владелец: **ФЕДЕРАЛЬНАЯ СЛУЖБА
ГОСУДАРСТВЕННОЙ РЕГИСТРАЦИИ, КАДАСТРА
И КАРТОГРАФИИ**

Действителен с 02.08.2024 по 26.10.2025

Областное государственное казённое учреждение «Корпорация развития интернет-технологий – многофункциональный центр предоставления государственных и муниципальных услуг в Ульяновской области»

Российская Федерация, Ульяновская область, Ульяновский район,
р.п. Ишеевка, ул. Ленина, д. 32

Уполномоченный сотрудник

Евстропова Ю.А.

« 19 » 12 2024 г. 14 часов 05 минут



ДОКУМЕНТ ПОДПИСАН

**УСИЛЕННОЙ КВАЛИФИЦИРОВАННОЙ ЭЛЕКТРОННОЙ
ПОДПИСЬЮ**

Сертификат: **211408830634883519183196532747473451856**

Владелец: **ФЕДЕРАЛЬНАЯ СЛУЖБА
ГОСУДАРСТВЕННОЙ РЕГИСТРАЦИИ, КАДАСТРА
И КАРТОГРАФИИ**

Действителен с 02.08.2024 по 26.10.2025

Областное государственное казённое учреждение «Корпорация развития интернет-технологий – многофункциональный центр предоставления государственных и муниципальных услуг в Ульяновской области»

Российская Федерация, Ульяновская область, Ульяновский район,
р.п. Ишеевка, ул. Ленина, д.32

Уполномоченный сотрудник

Евстропова Ю.А.

« 19 » 12 2024 г. 14 часов 05 минут



Выписка из Единого государственного реестра недвижимости об основных характеристиках и зарегистрированных правах на объект недвижимости

Описание местоположения объекта недвижимости


Здание			
вид объекта недвижимости			

Лист № 1 раздела 4	Всего листов раздела 4: 1	Всего разделов: 3	Всего листов выписки: 4
--------------------	---------------------------	-------------------	-------------------------

19.12.2024г.

Кадастровый номер: 73:19:050101:260

Схема расположения объекта недвижимости (части объекта недвижимости) на земельном участке(ах)

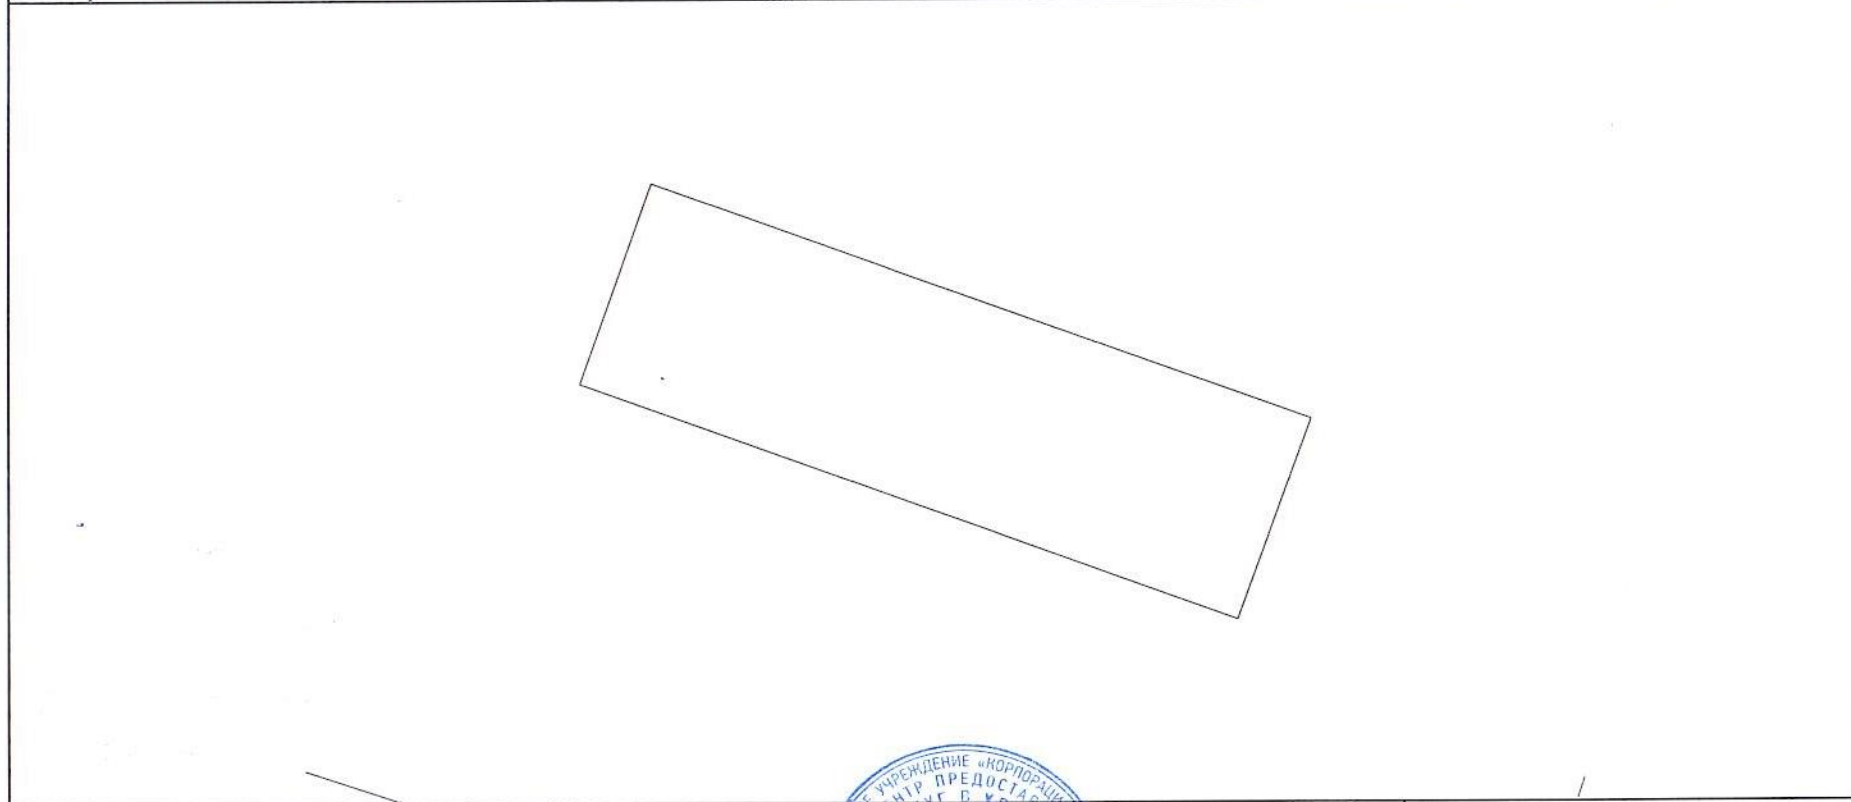

Масштаб 1:200	Условные обозначения:
---------------	-----------------------

полное наименование должности	инициалы, фамилия
-------------------------------	-------------------



ДОКУМЕНТ ПОДПИСАН
ЭЛЕКТРОННОЙ ПОДПИСЬЮ

Сертификат: 009F000C81A023064597F1E2579BE6B20
 Владели: ФЕДЕРАЛЬНАЯ СЛУЖБА ГОСУДАРСТВЕННОЙ
 РЕГИСТРАЦИИ, КАДАСТРА И КАРТОГРАФИИ
 Действителен: с 02.08.2024 по 26.10.2025

ДОКУМЕНТ ПОДПИСАН

**УСИЛЕННОЙ КВАЛИФИЦИРОВАННОЙ ЭЛЕКТРОННОЙ
ПОДПИСЬЮ**

Сертификат: **211408830634883519183196532747473451856**

Владелец: **ФЕДЕРАЛЬНАЯ СЛУЖБА
ГОСУДАРСТВЕННОЙ РЕГИСТРАЦИИ, КАДАСТРА
И КАРТОГРАФИИ**

Действителен с 02.08.2024 по 26.10.2025

Областное государственное казённое учреждение «Корпорация развития интернет-технологий – многофункциональный центр предоставления государственных и муниципальных услуг в Ульяновской области»

Российская Федерация, Ульяновская область, Ульяновский район,
р.п. Ишеевка, ул. Ленина, д.32

Уполномоченный сотрудник

Евстропова Ю.А.

« 19 » 12 2024 г. 14 часов 05 минут

